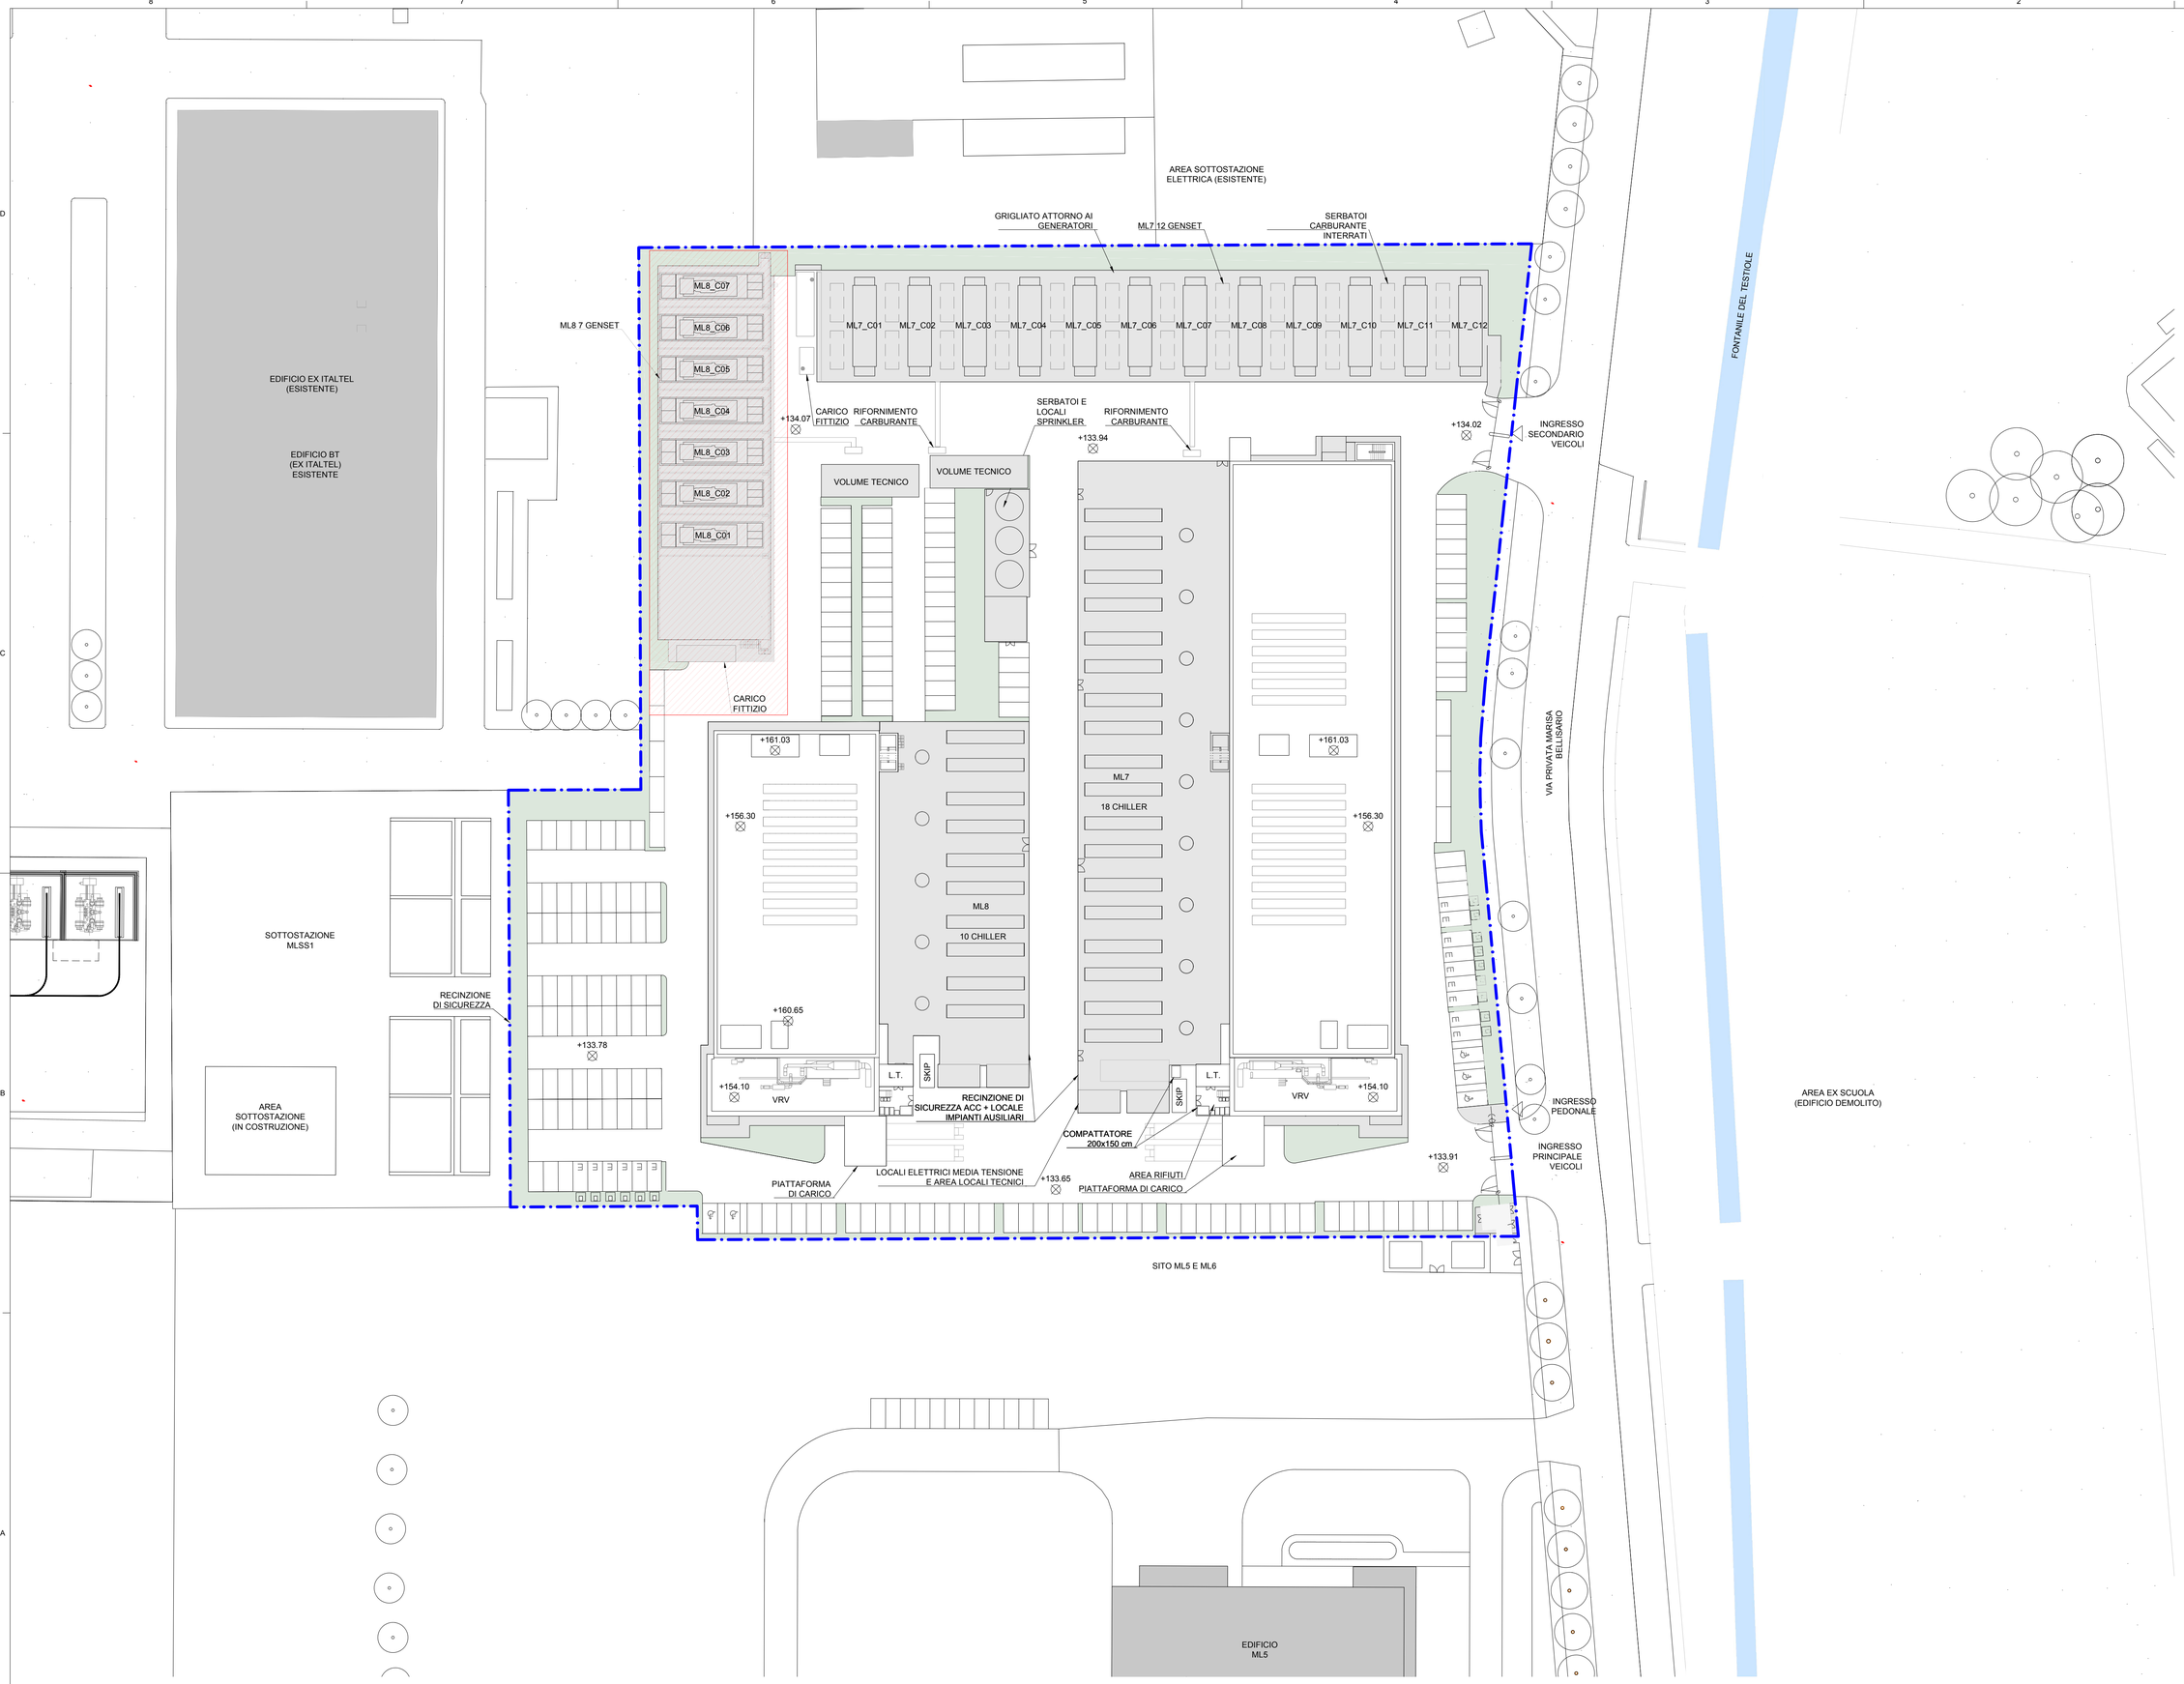

LEGENDA

- CODICE LOCALE (piano - n° locale) — PT - 10 320 — ALTEZZA LOCALE (cm)
- X / XXXX — IDENTIFICAZIONE N° SEZIONE O PARTICOLARE — IDENTIFICAZIONE N° TAVOLA
- ±0.00 ±0.00 — QUOTE LIVELLO RUSTICO (m)
- ±0.00 ±0.00 — QUOTE LIVELLO FINITO (m)
- RIMANDO A DETTAGLIO
- A — REVISIONE

LEGENDA

- PERIMETRO DEL LOTTO
- AREE A VERDE
- ALBERI ESISENTI
- ALBERI DI NUOVO IMPIANTO
- ATTIVITA' OGGETTO DI VERIFICA PRELIMINARE EX ART.6 D.LGS 152/06

Firmato da EMANUELA GRANDI
Data: il 23/12/2025
alle 11:19:20 UTC

0 10m 20m
1:500

Work in Progress Srl
Corso di Porta Romana, 6
20122 Milano
t +39 02 78621700
www.wip.it

committente
EQUINIX HYPERSCALE 2 (ML7) Srl

NUOVO DATA CENTER A SETTIMO MILANESE (MI)

commessa	file			
24-06 ML8	ML8-CC3-03			
data	revisione	disegnato	controllato	approvato
20.12.2025	-	PK	LPP	LV

VERIFICA PRELIMINARE EX ART. 6 D.LGS 152/06

ALLEGATO 3 - PLANIMETRIA DEL SITO

cod. elaborato CC303 scala 1:500

A NORMA DELL'ART. 1760 DEL CODICE CIVILE "LA DITTA" IL PROPRIETARIO CONSERVA NON PER ALTRI SI RIPRODUCE O FA APPLICARE O FARE USO A TERZI SENZA IL NOSTRO CONSENSO - TRIBUNALE COMPETENTE MILANO

1 FASI DI LAVORO